

平成27年10月

周辺にお住まいの皆様へ

事業主 東急不動産株式会社
住友商事株式会社
事業主代理 株式会社L.B.C総合事務所
設計者 株式会社大林組大阪本店一級建築士事務所
施工者 未 定

『(仮称) 大阪市北区豊崎三丁目新築工事計画』に関するお知らせ

拝啓 時下益々ご清祥のこととお慶び申し上げます。

さて、このたび大阪市北区豊崎3丁目21番1他(旧マダボル)におきまして標記の計画を予定しております。

つきましては、大阪市建築計画事前公開制度に基づき、本計画の概要、計画図等についてご案内申し上げます。

尚、現在施工中の解体工事におきましては、格別のご理解とご協力を賜り厚く御礼申し上げます。

引き続き細心の注意を払い万全を期し進めさせていただきますので宜しくお願い致します。
新築工事の施工計画につきましては詳細が決定次第、改めてご案内させていただきます。

敬具

※建物計画に関するご質問等のお問い合わせは、下記までご連絡下さいますよう、合わせてお願い申し上げます。

連絡先：株式会社L.B.C総合事務所
大阪市中央区久太郎町1丁目6番26号
TEL 06-6262-5777
担当：坂野（サカノ）、大仲（オオナカ）

以上


■目次

建物概要

1. 計画位置図 … P1
2. 計画建物概要 … P1
3. 配置図・各階平面図 … P2～P6
4. 立面図 … P7～P8


テレビ電波障害

1. テレビ受信障害予測地域 … P9

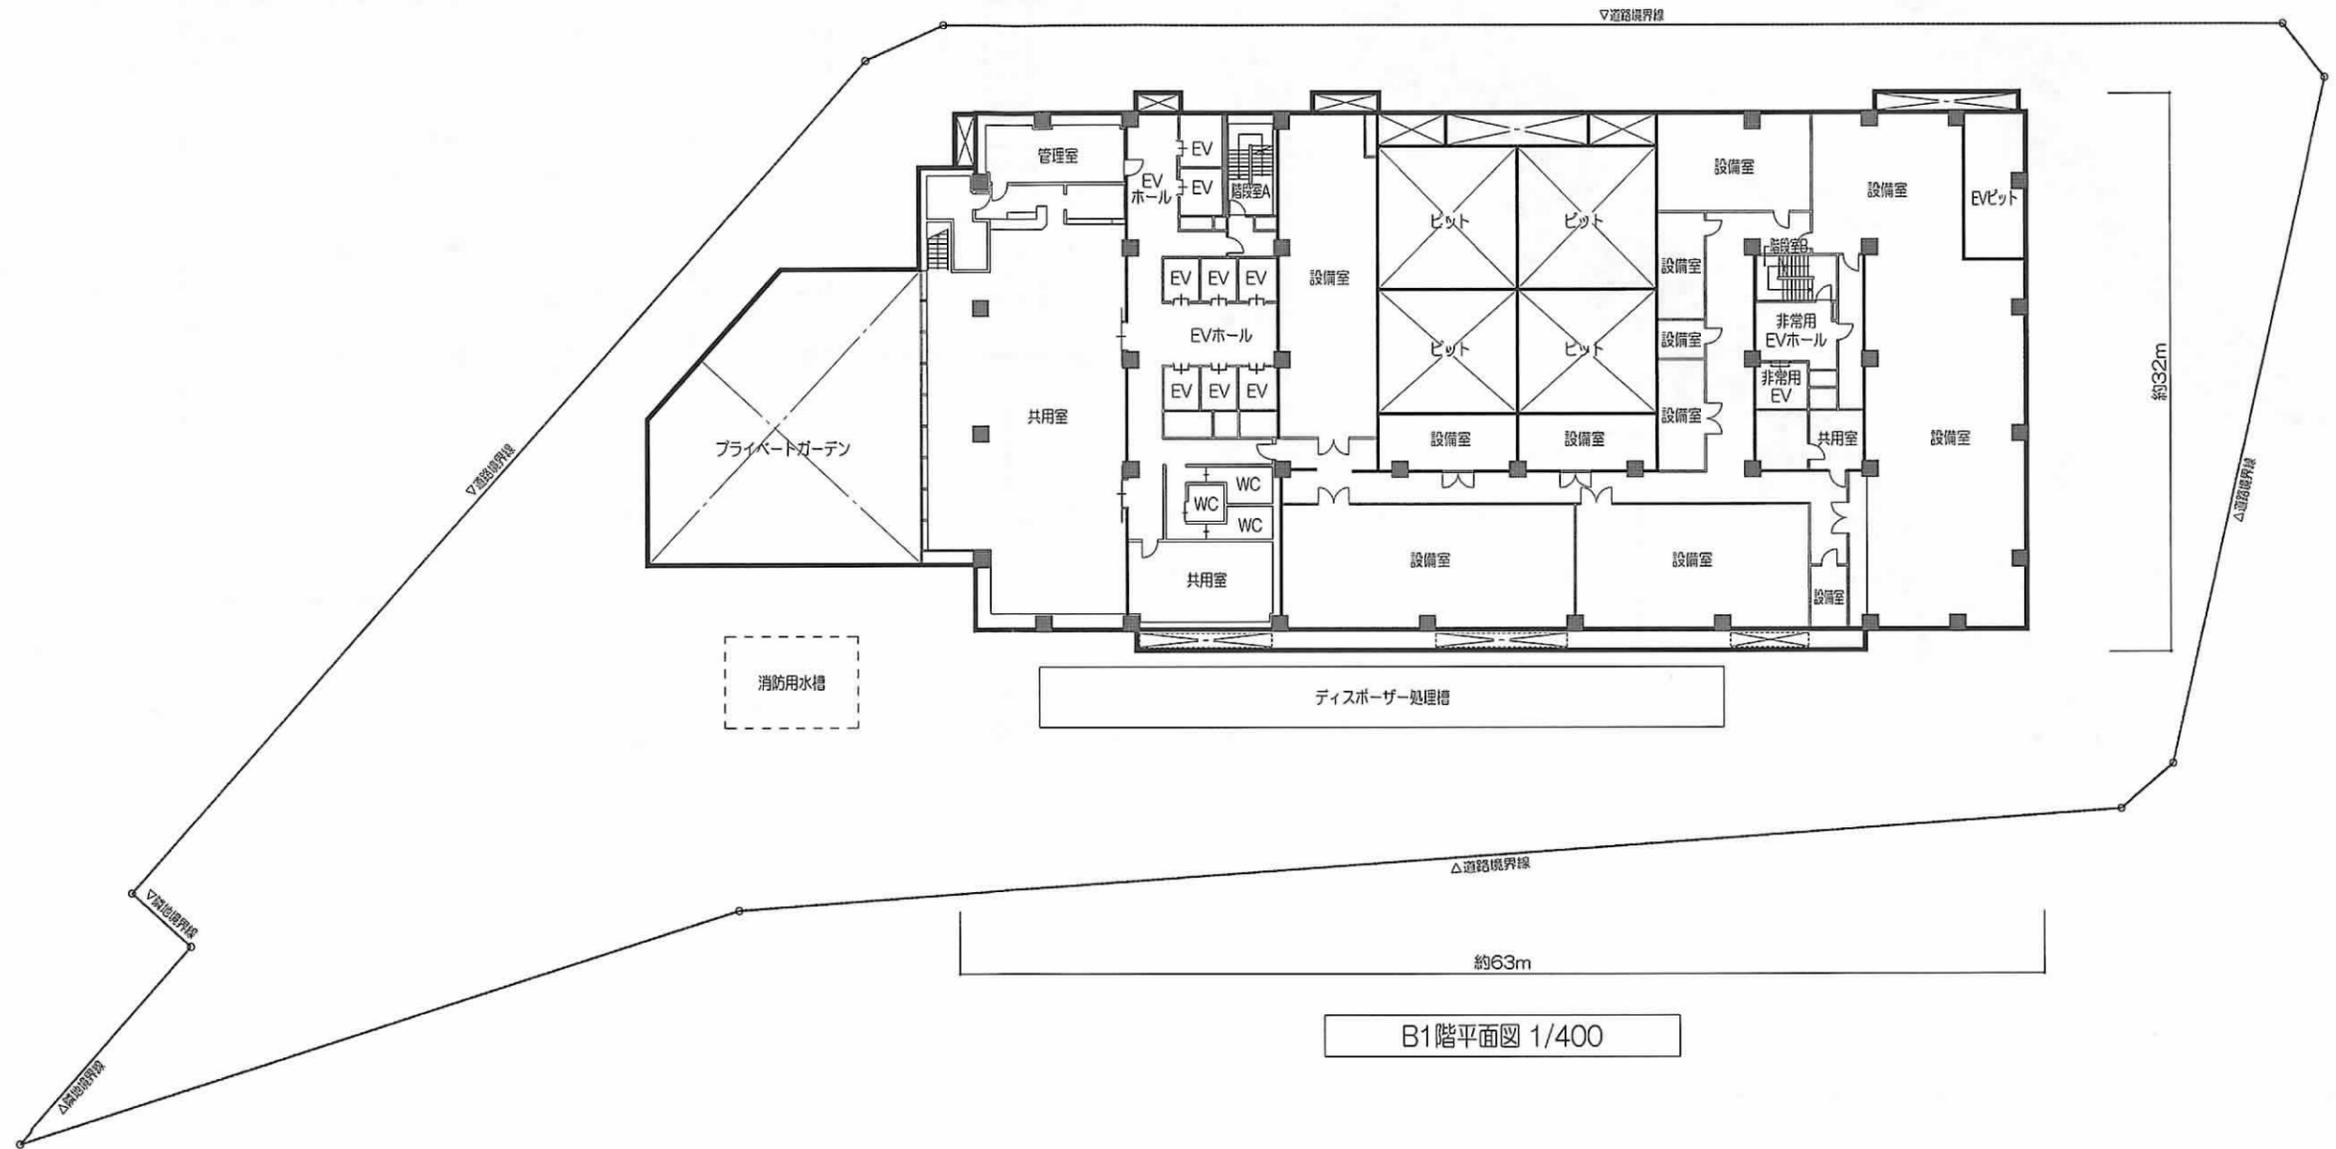


B1階平面図 1/400


※本計画は今後、関係諸官庁の指導等の理由において変更が生じる場合があります。

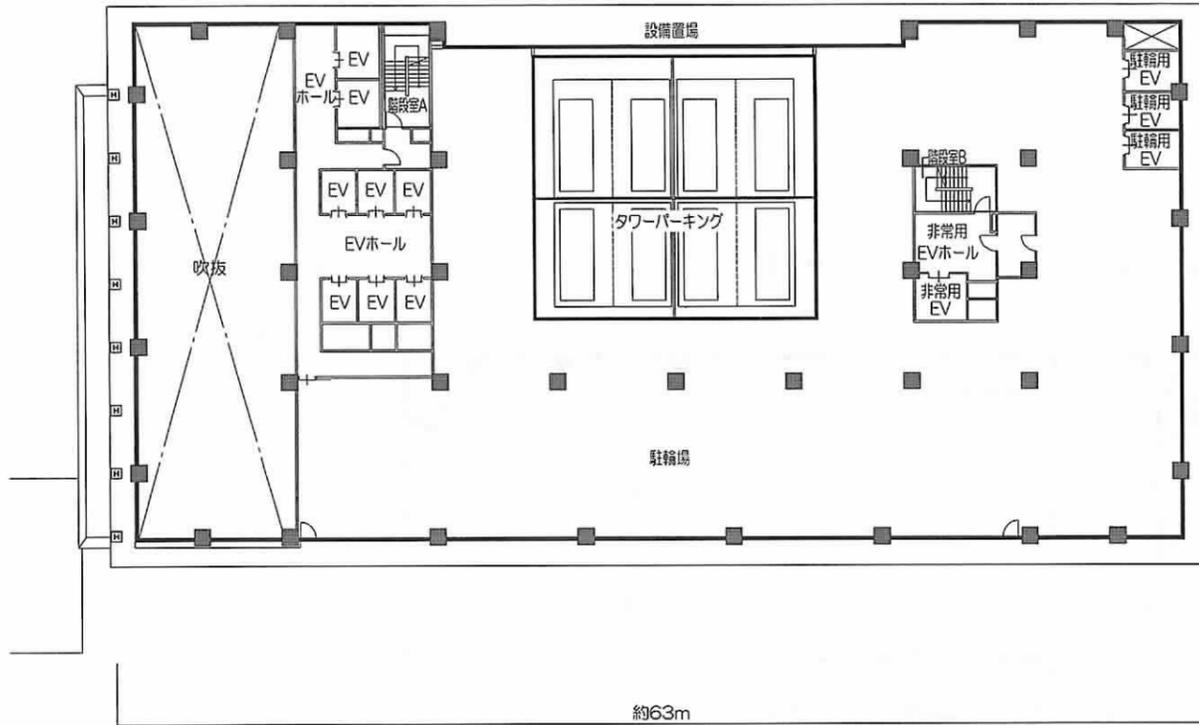


3階平面図 1/400

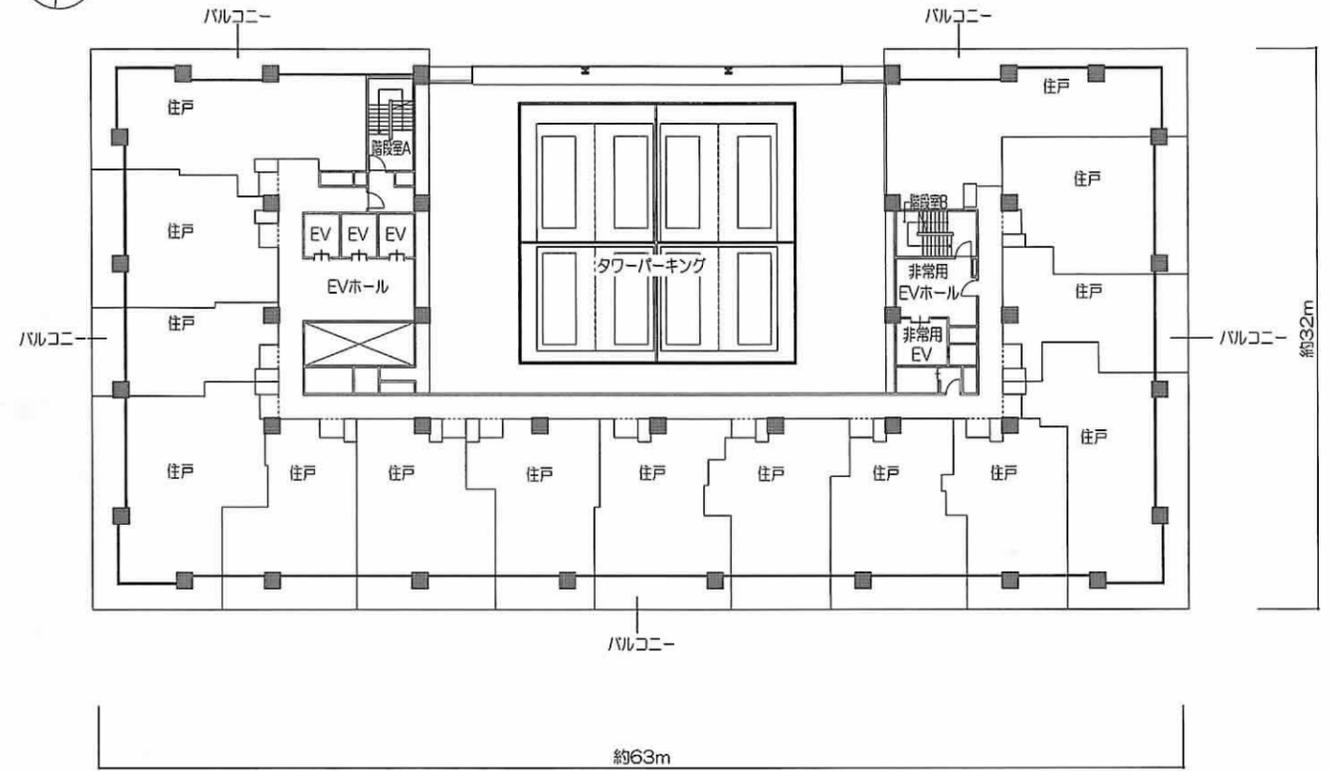

15-30階平面図 1/400

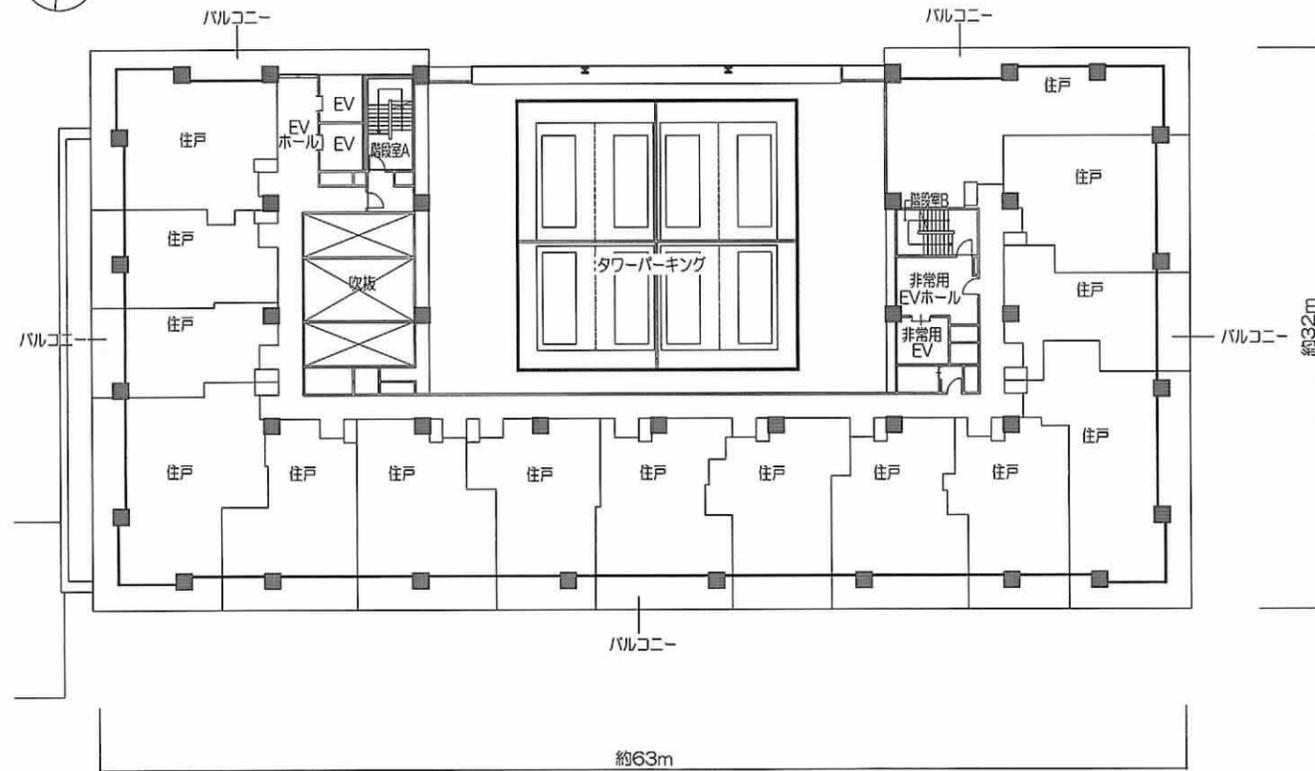


4-14階平面図 1/400

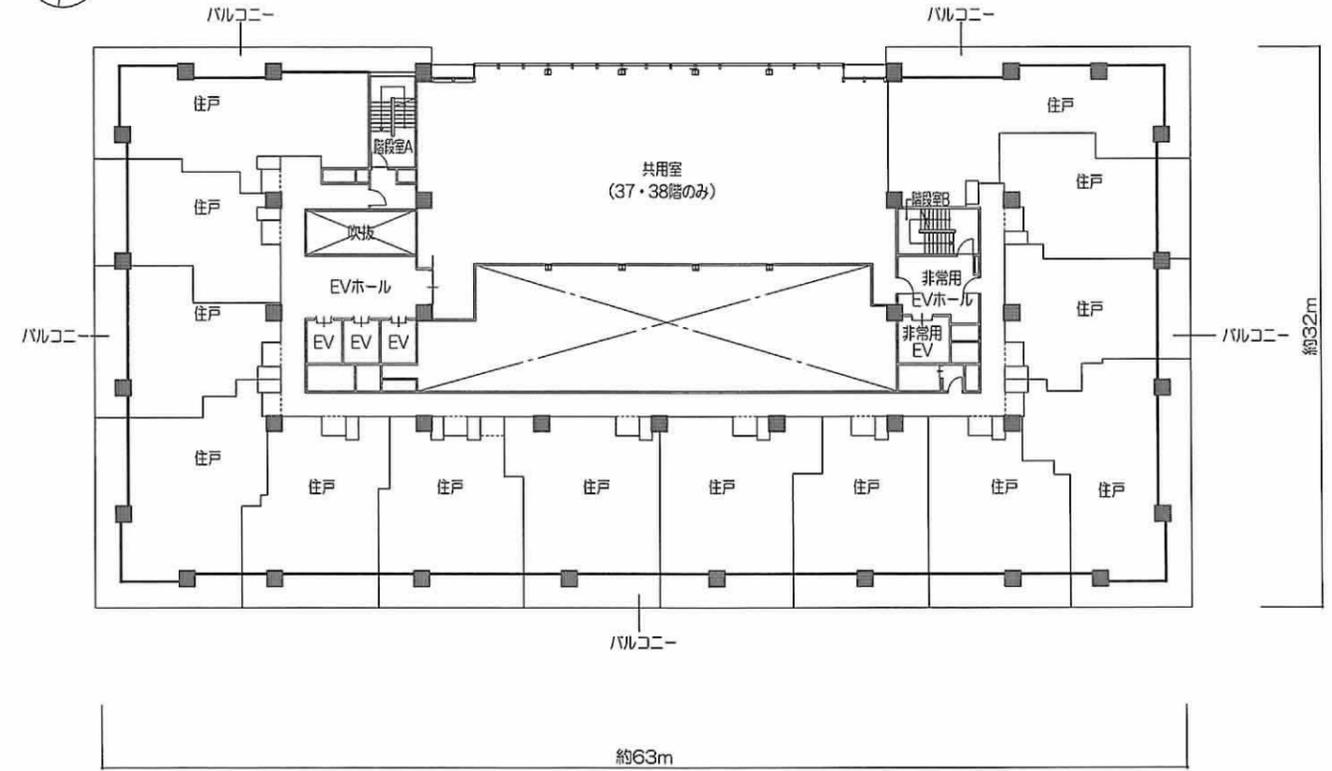


31-42階平面図 1/400


※本計画は今後、関係諸官庁の指導等の理由において変更が生じる場合があります。

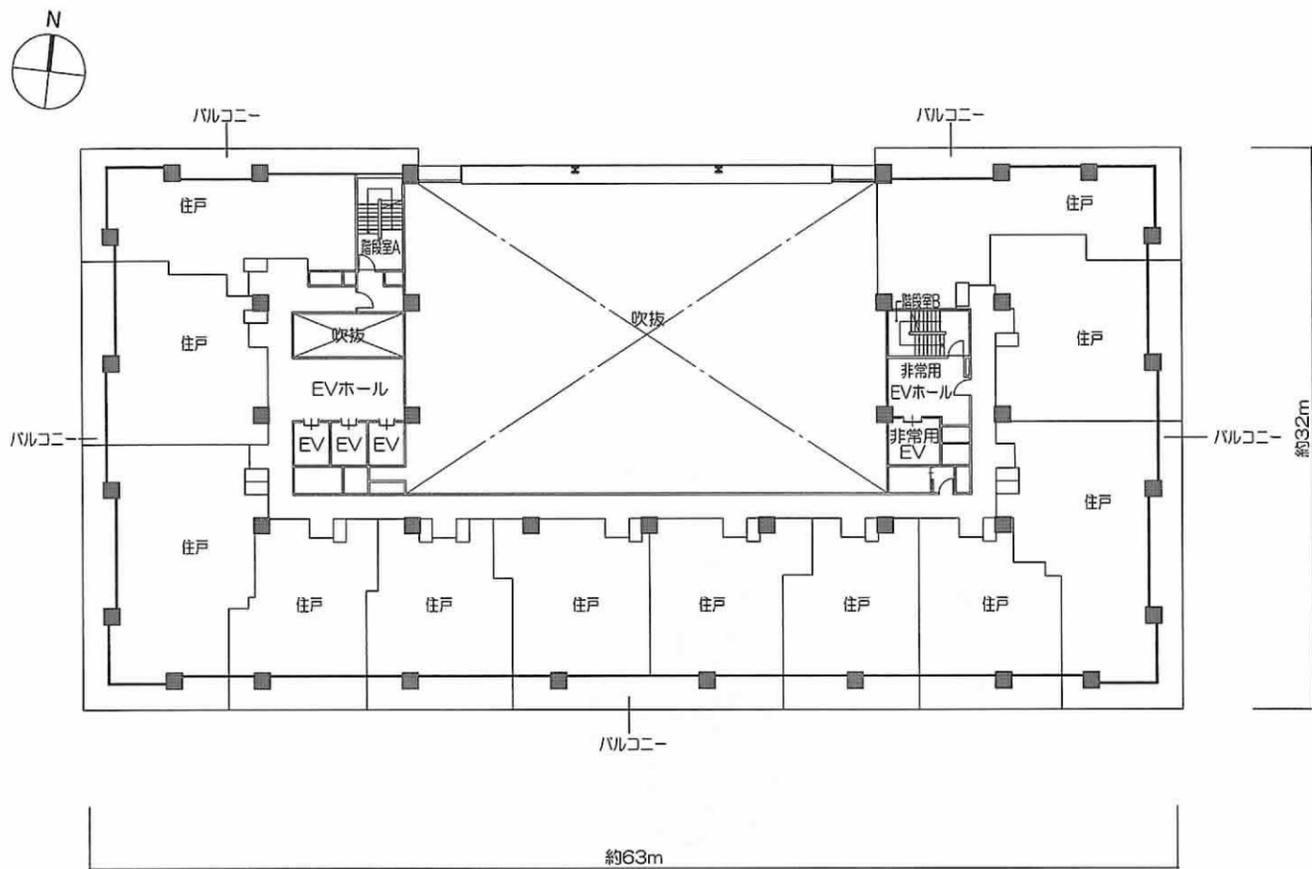


43-46階平面図 1/400

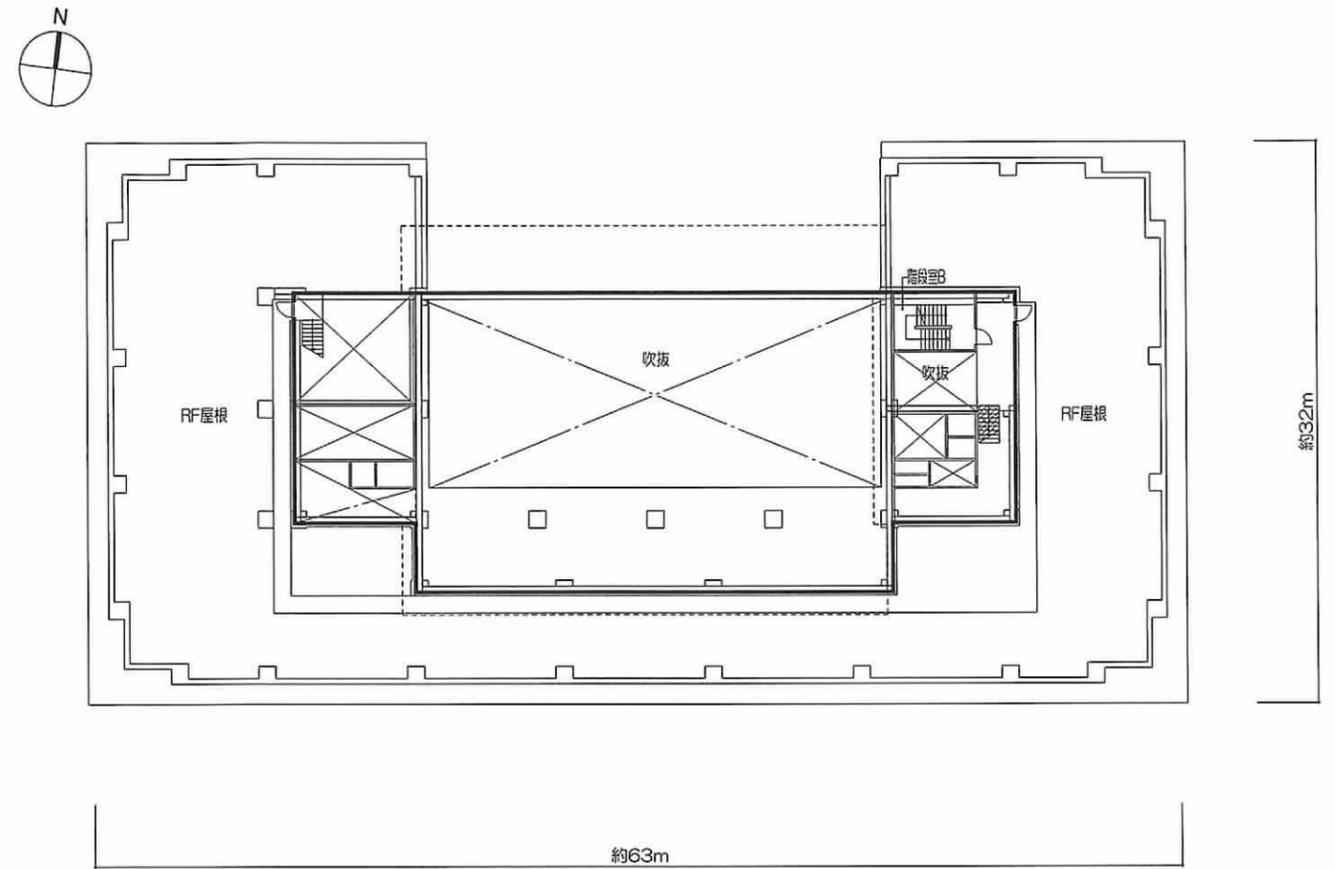

R階平面図 1/400

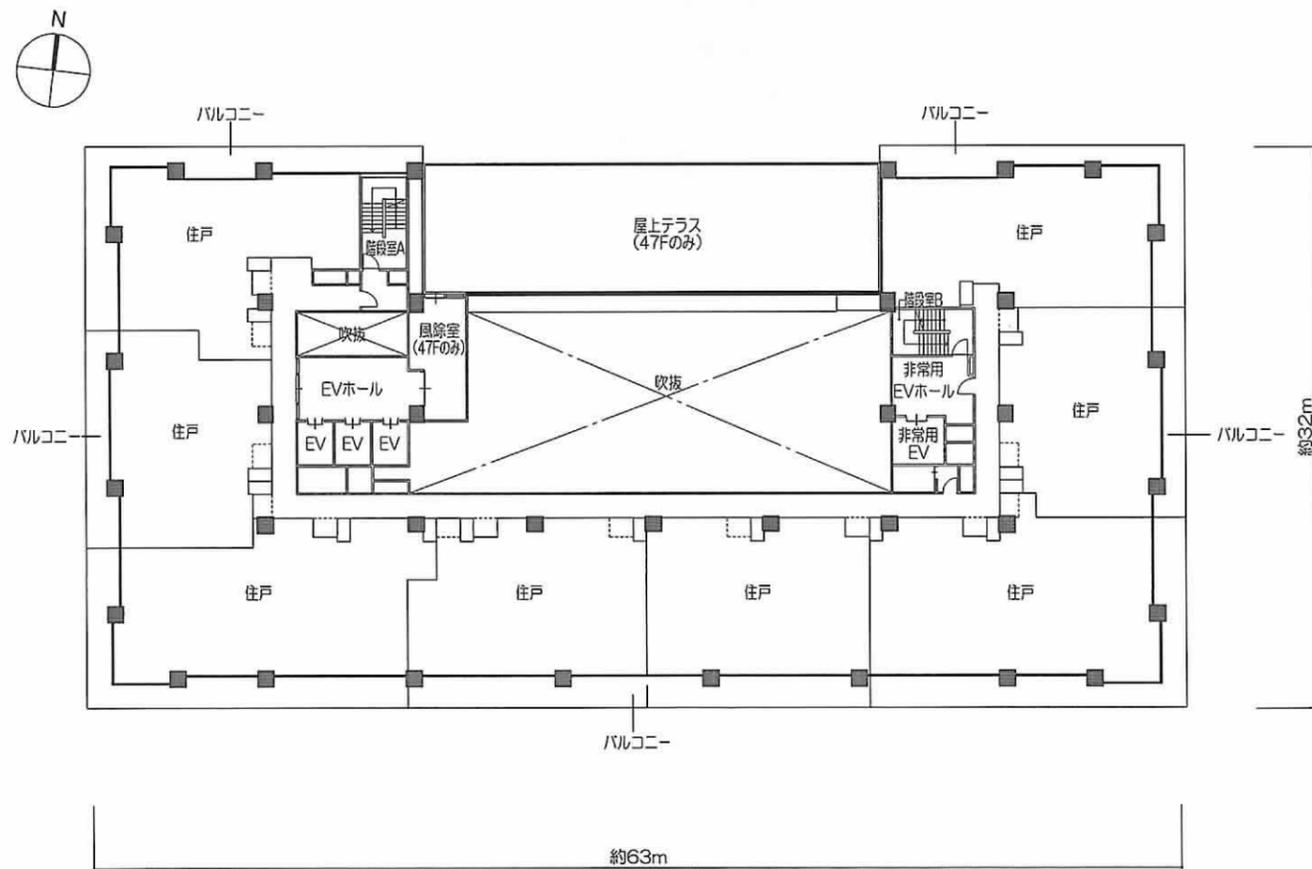


47-50階平面図 1/400

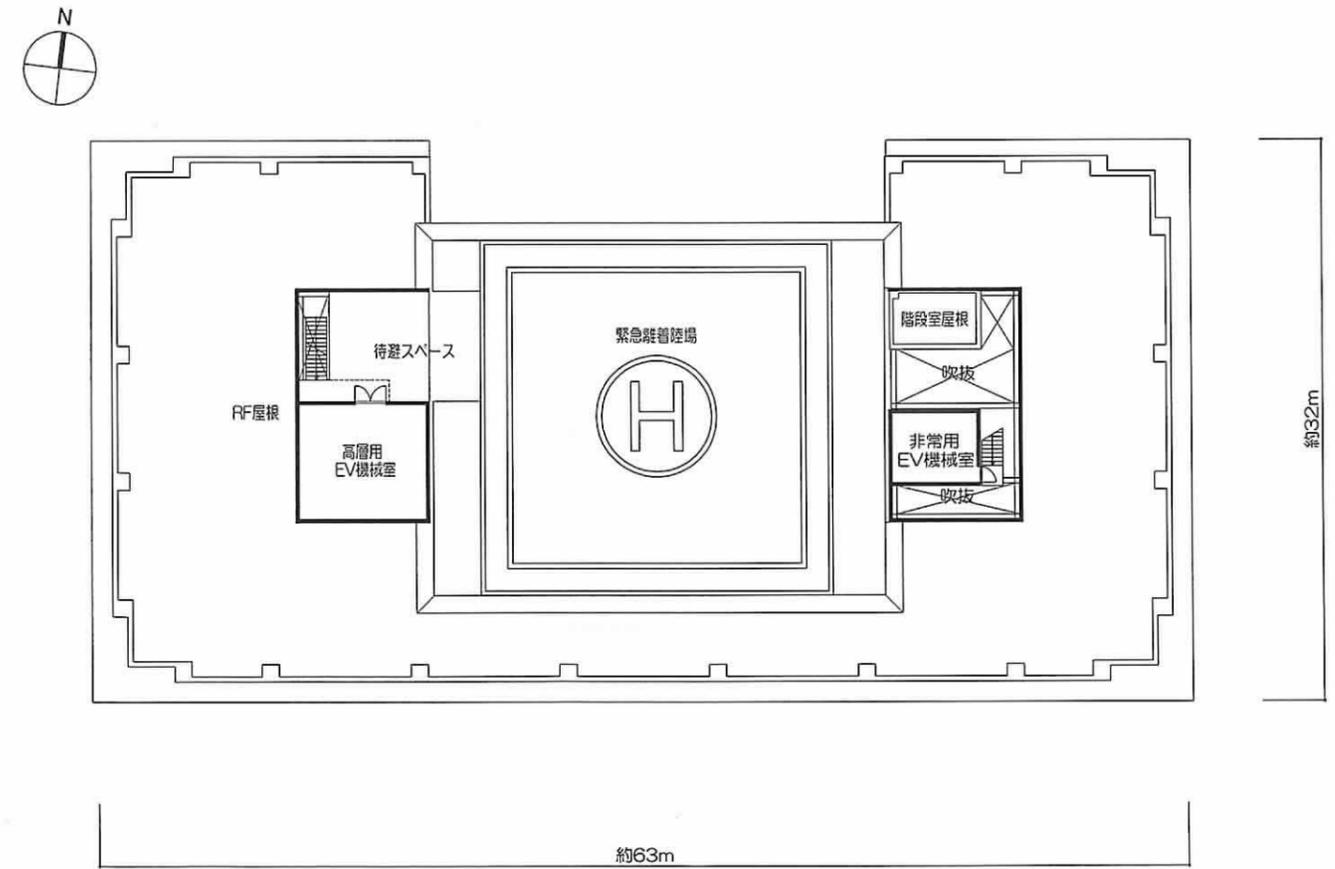


PH階平面図 1/400

※本計画は今後、関係諸官庁の指導等の理由において変更が生じる場合があります。

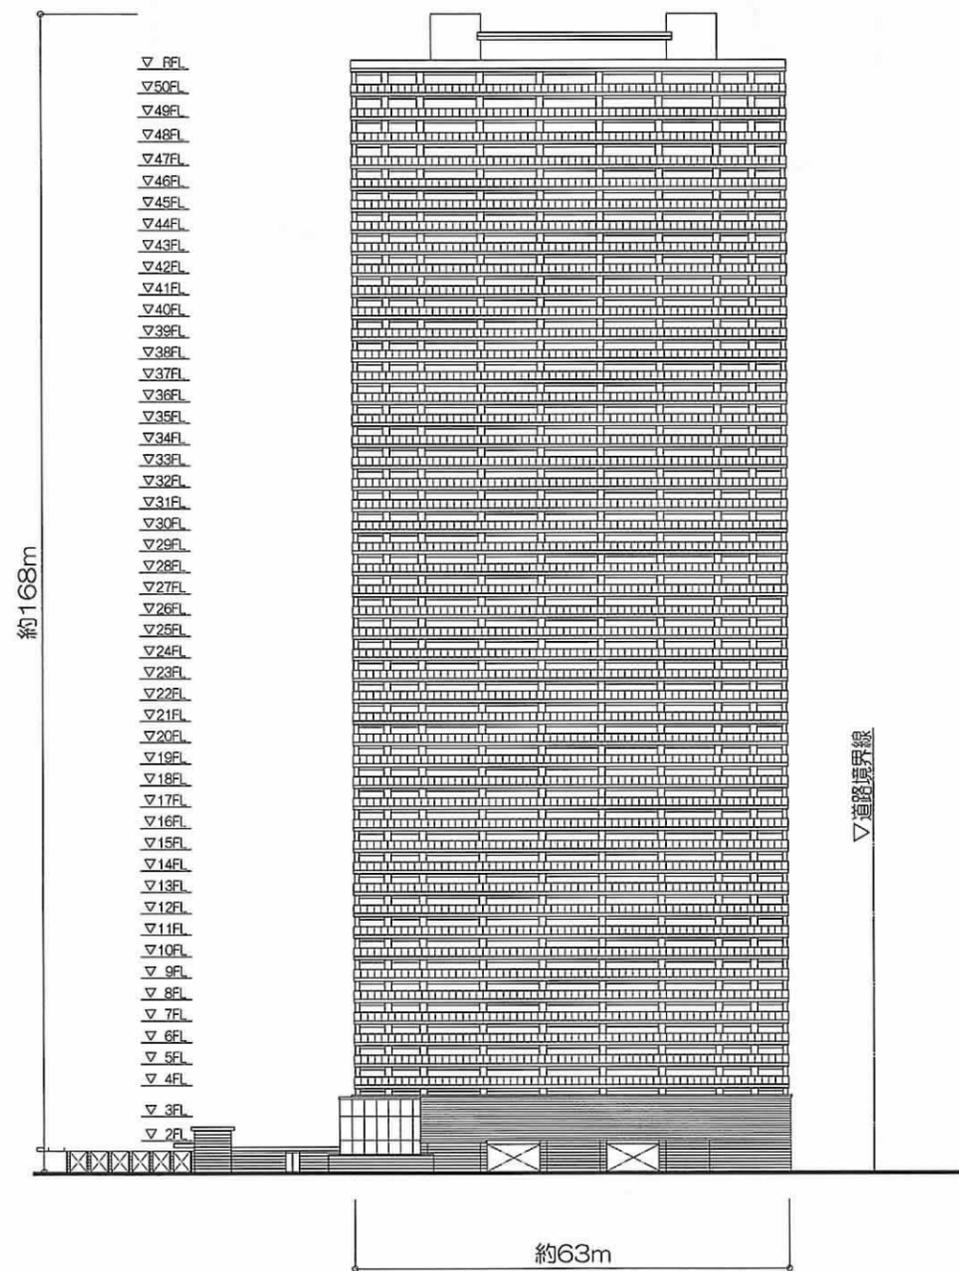


南立面図 1/1000

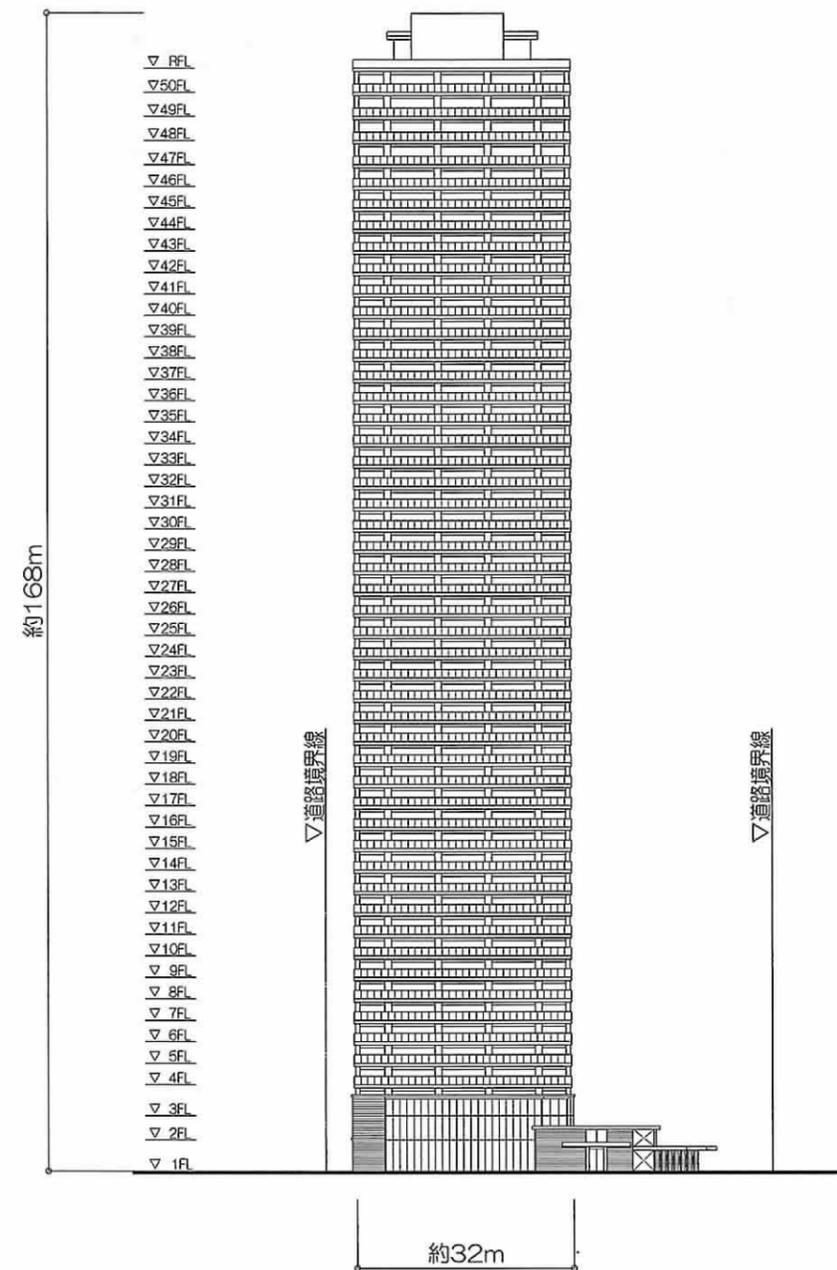


西立面図 1/1000

※本計画は今後、関係諸官庁の指導等の理由において変更が生じる場合があります。

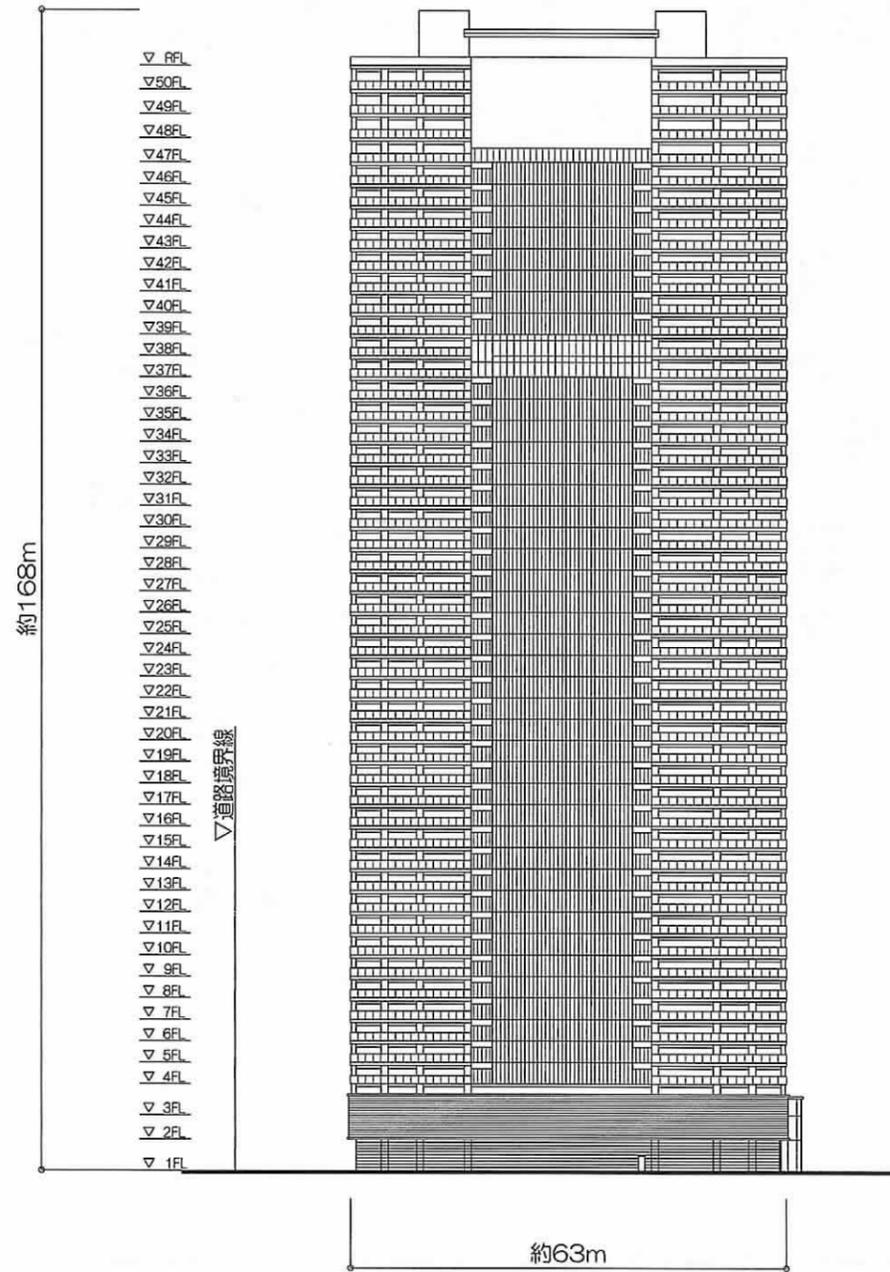

北立面図 1/1000

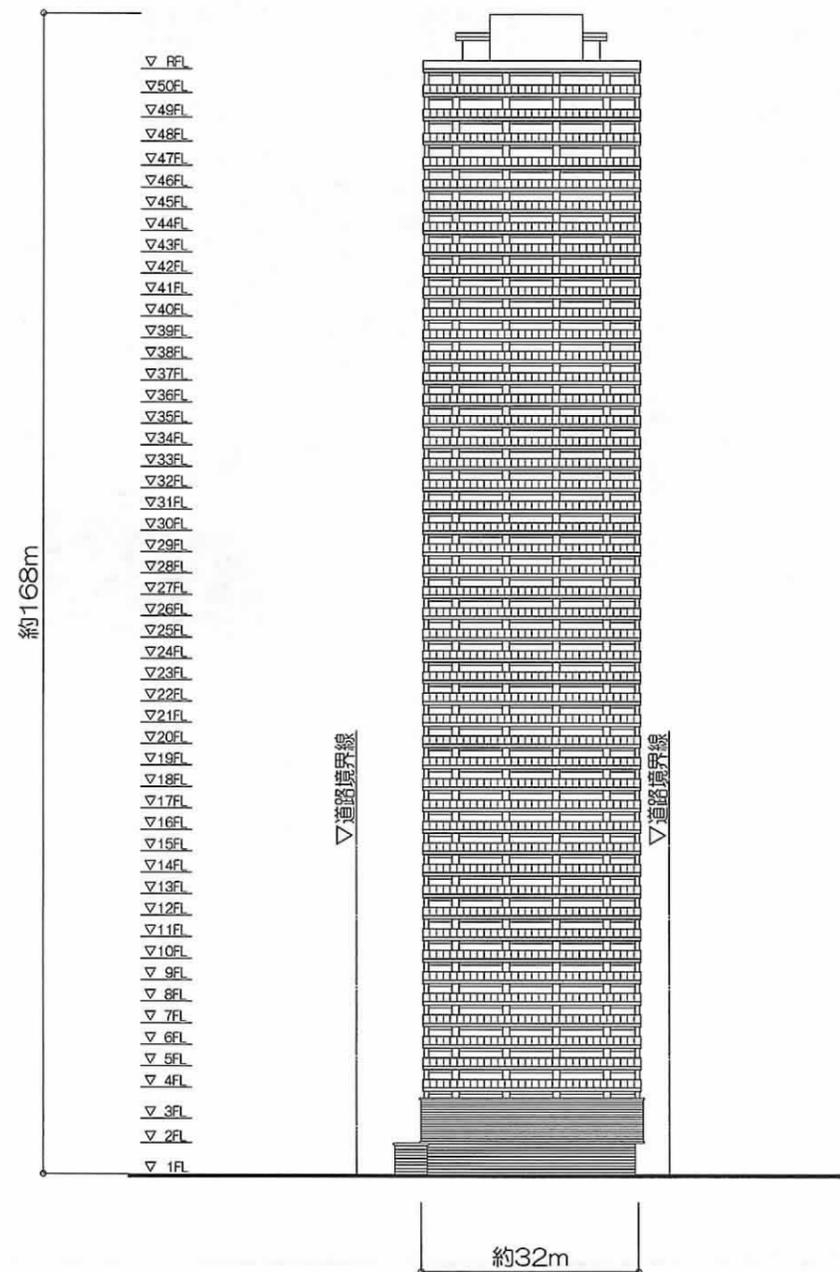


東立面図 1/1000

※本計画は今後、関係諸官庁の指導等の理由において変更が生じる場合があります。

テレビ受信障害予測地域図

建造物名 (仮称) 東急不動産 豊崎3丁目計画

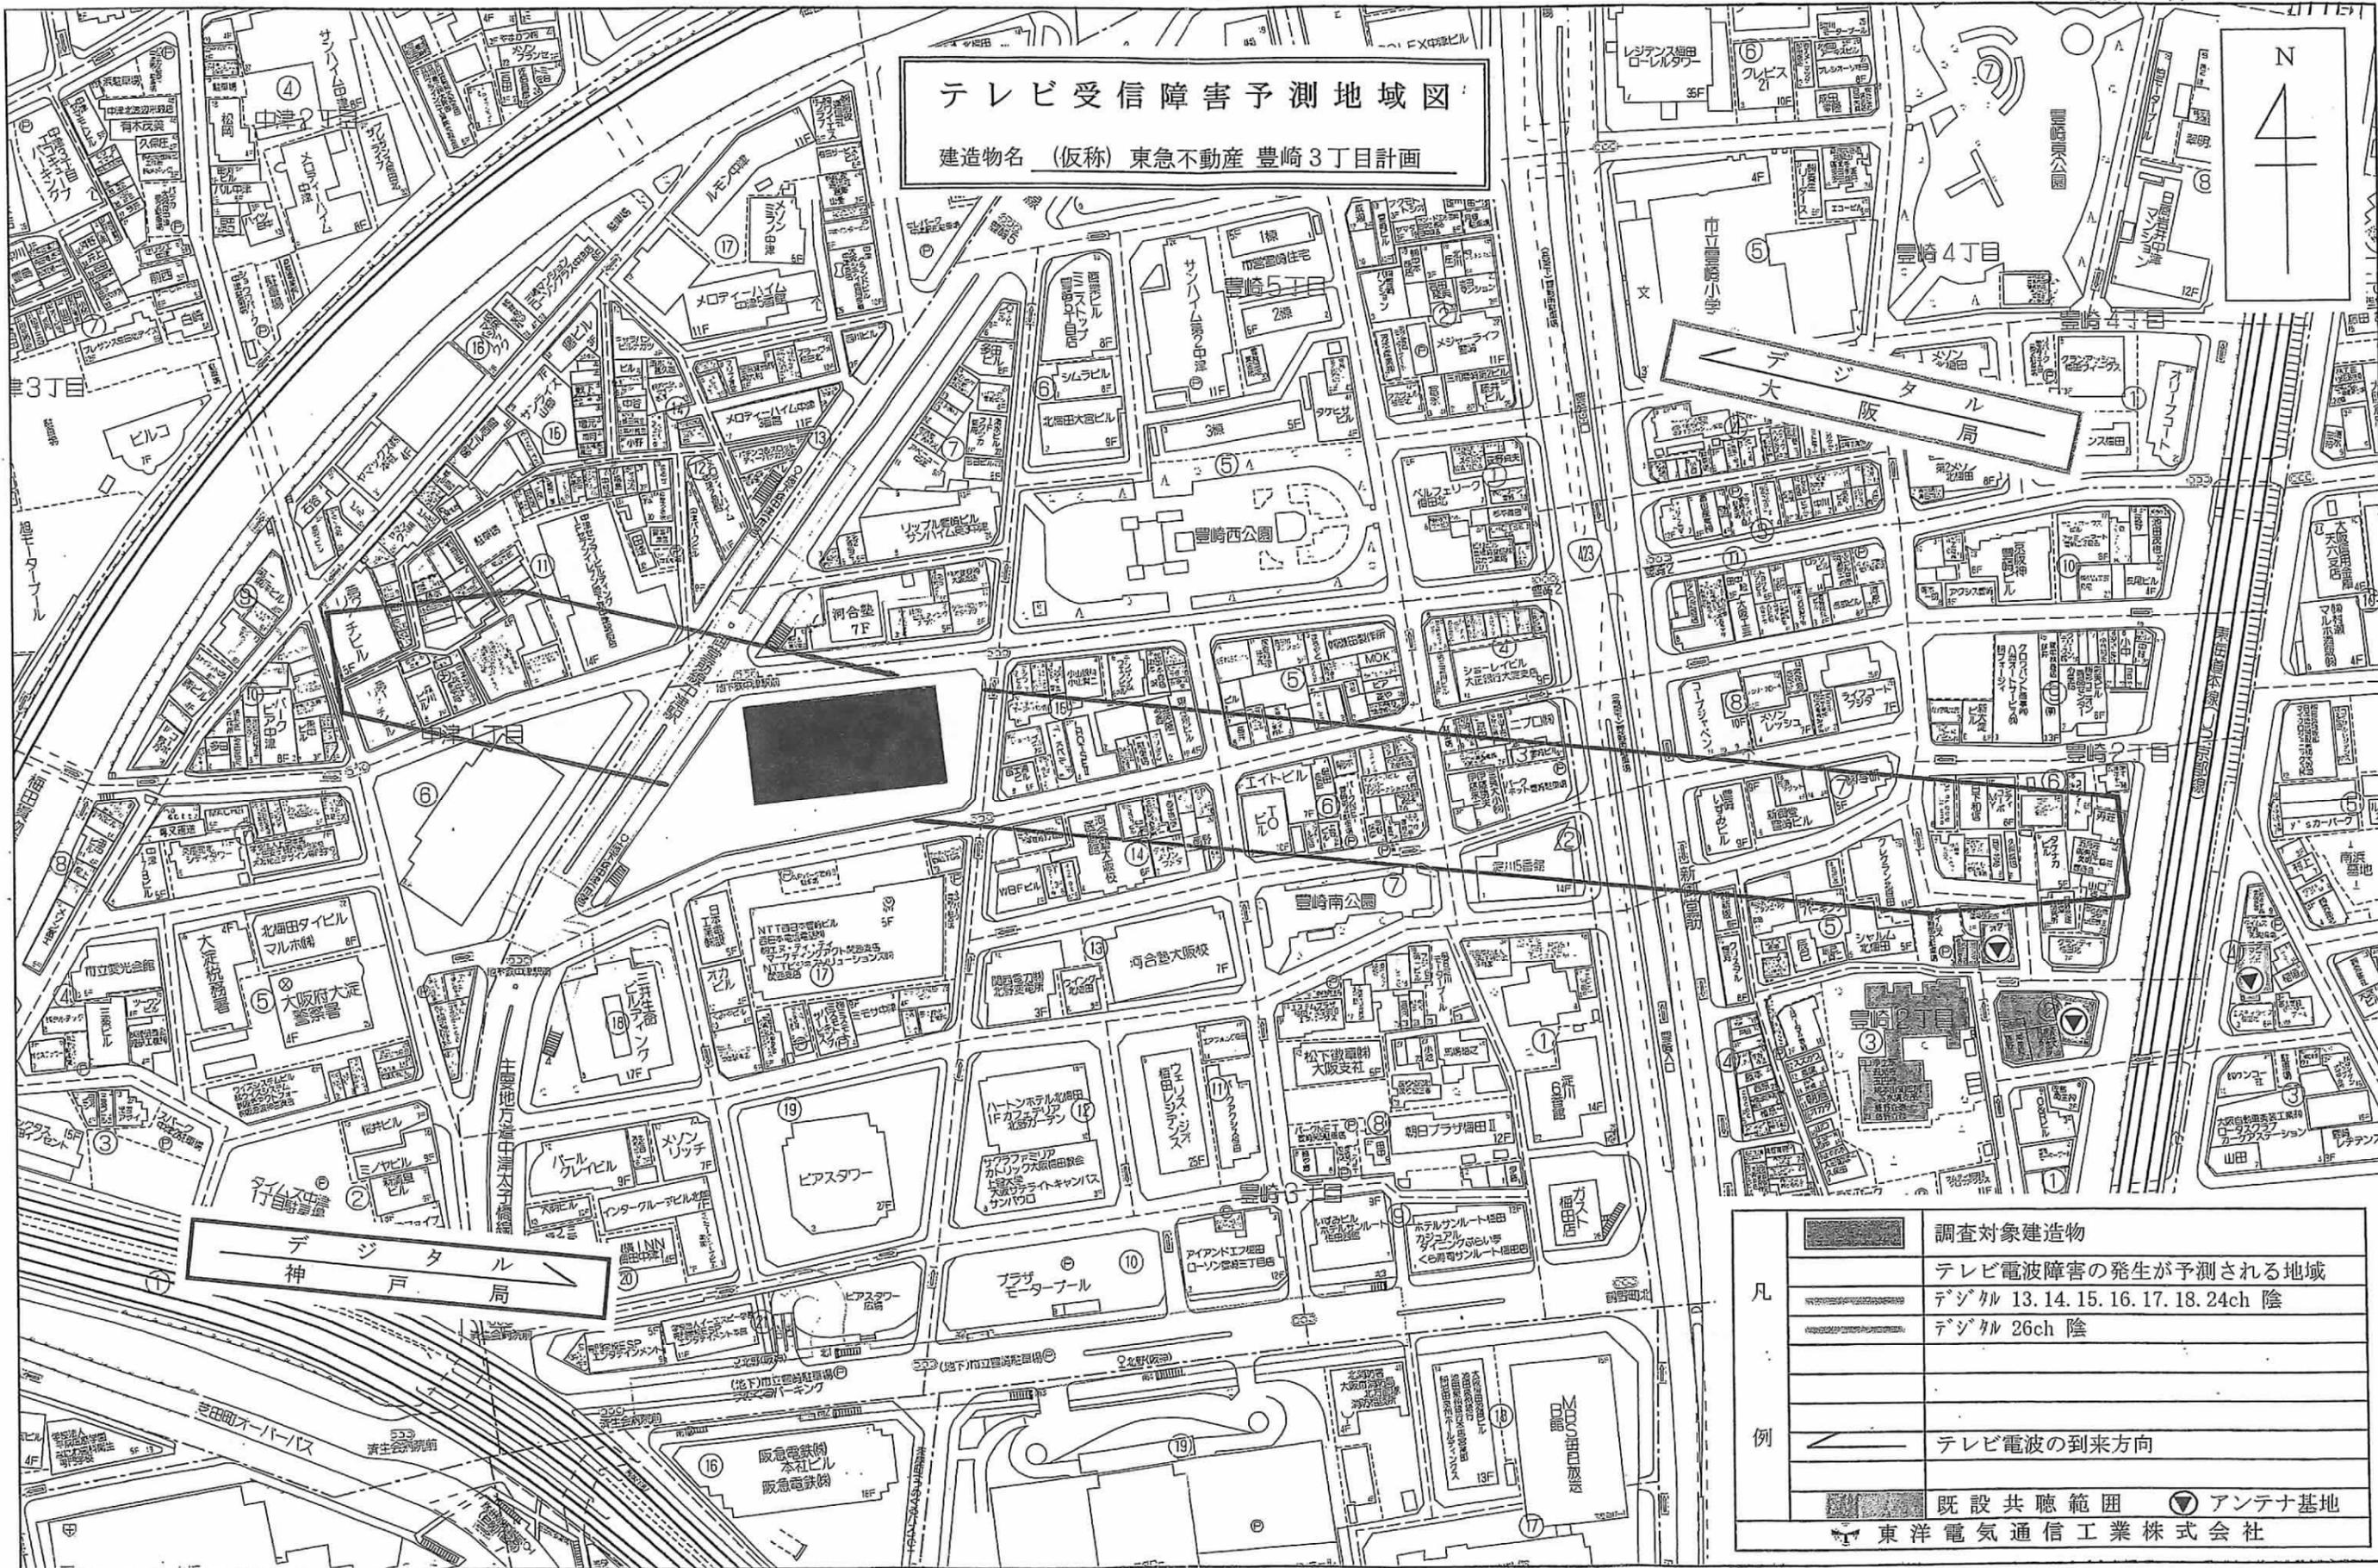

| | | |
|---|--------------|-------------------------------------|
| 凡 | | 調査対象建造物 |
| | | テレビ電波障害の発生が予測される地域 |
| | | デジタル 13. 14. 15. 16. 17. 18. 24ch 陰 |
| 例 | | デジタル 26ch 陰 |
| | | テレビ電波の到来方向 |
| | | 既設共聴範囲 |
| | | アンテナ基地 |
| | 東洋電気通信工業株式会社 | |